


ИЗВАДКА ОТ ОБЩИЯ УСТРОЙСТВЕН ПЛАН НА ОБЩИНА ВЕЛИКИ ПРЕСЛАВ


одобрен с Решение № 414 от 07.12.2017 г. на ОСС-Велики Преслава,
 изменен с Решение № на ОСС-Велики Преслава
 по отношение на поземлен имот с идентификатор 58222.71.50
 по ККР на гр. Велики Преслав, одобрени със Заповед РД-18-44 / 09.07.2010 г.
 на Изпълнителния директор на АГКК

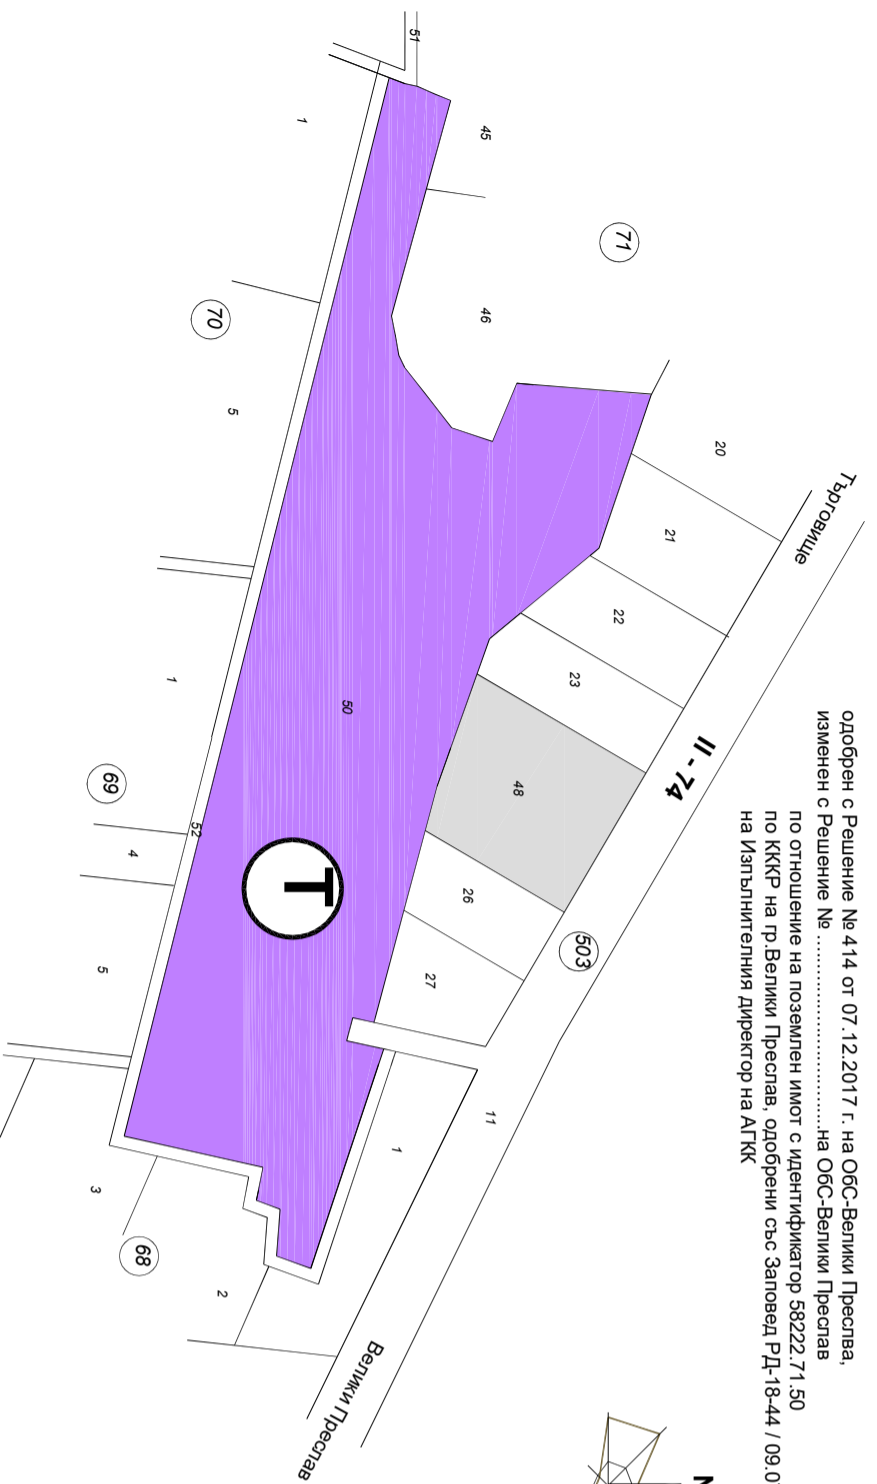

ПОДРОБЕН УСТРОЙСТВЕН ПЛАН - ПЛАН ЗА ЗАСТРОЯВАНЕ

на ПИ с идентификатор 58222.71.50
 по КК на гр. Велики Преслав

М 1:2000

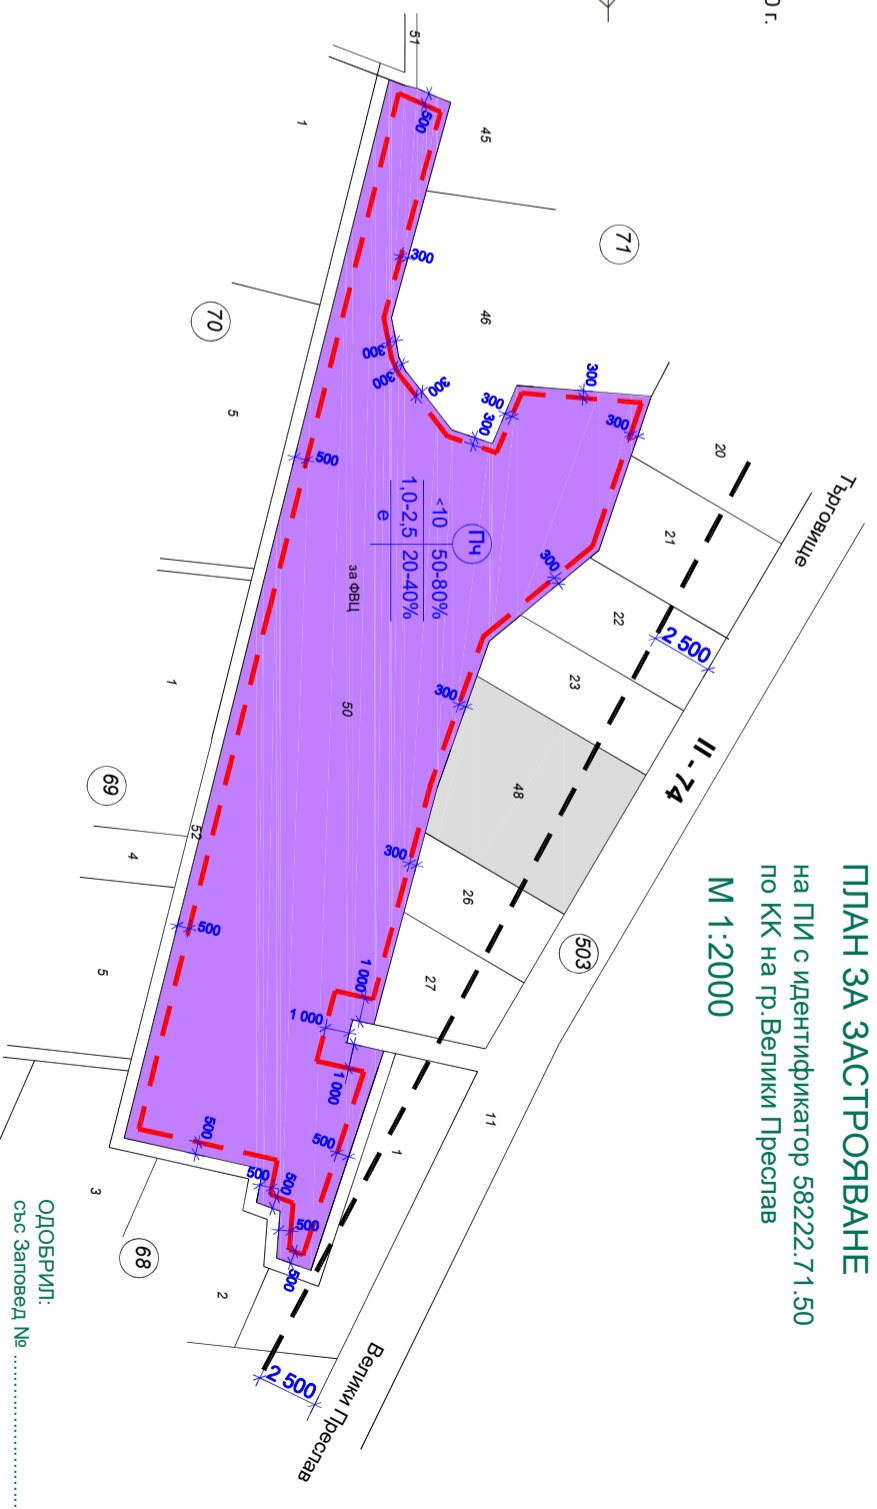

ОДОВЕРИЛ:
 със Заповед №

Кмет:

инж. Янко Йорданов

ПРЕДЛОЖИЛ:

Гл. архитект:
 арх. Гергана Цонкова

1	2	3	4	Етажност (включена в м.)			Устройствени показатели			Начин на застрояване			14
				5	6	7	8	9	10	11	12	13	
71	58222.71.50 площ 38801м2	ГЧ	за ФВЦ	задължителна	максимална	възможна "от-до"	плътност на застрояване (%)	Кинт	минимална озеленена площ (%)	свободно - е	свързано в два съседни имота - д	свързано - с	Забележка
					10		от 50 до 80	от 2,0 до 2,5	от 20 до 40	•			

Взложител:	"ЕНЕРЖИ" ЕООД гр.Варна
Фаза:	ПОДРОБЕН УСТРОЙСТВЕН ПЛАН - ПЛАН ЗА ЗАСТРОЯВАНЕ
Проектант:	на ПИ с идентификатор 58222.71.50 в м. "Круица" гр. Велики Преслав ОКОНЧАТЕЛЕН ПРОЕКТ М 1:2000 лист 1 / 1 арх. Анна Енчева 2020 г.